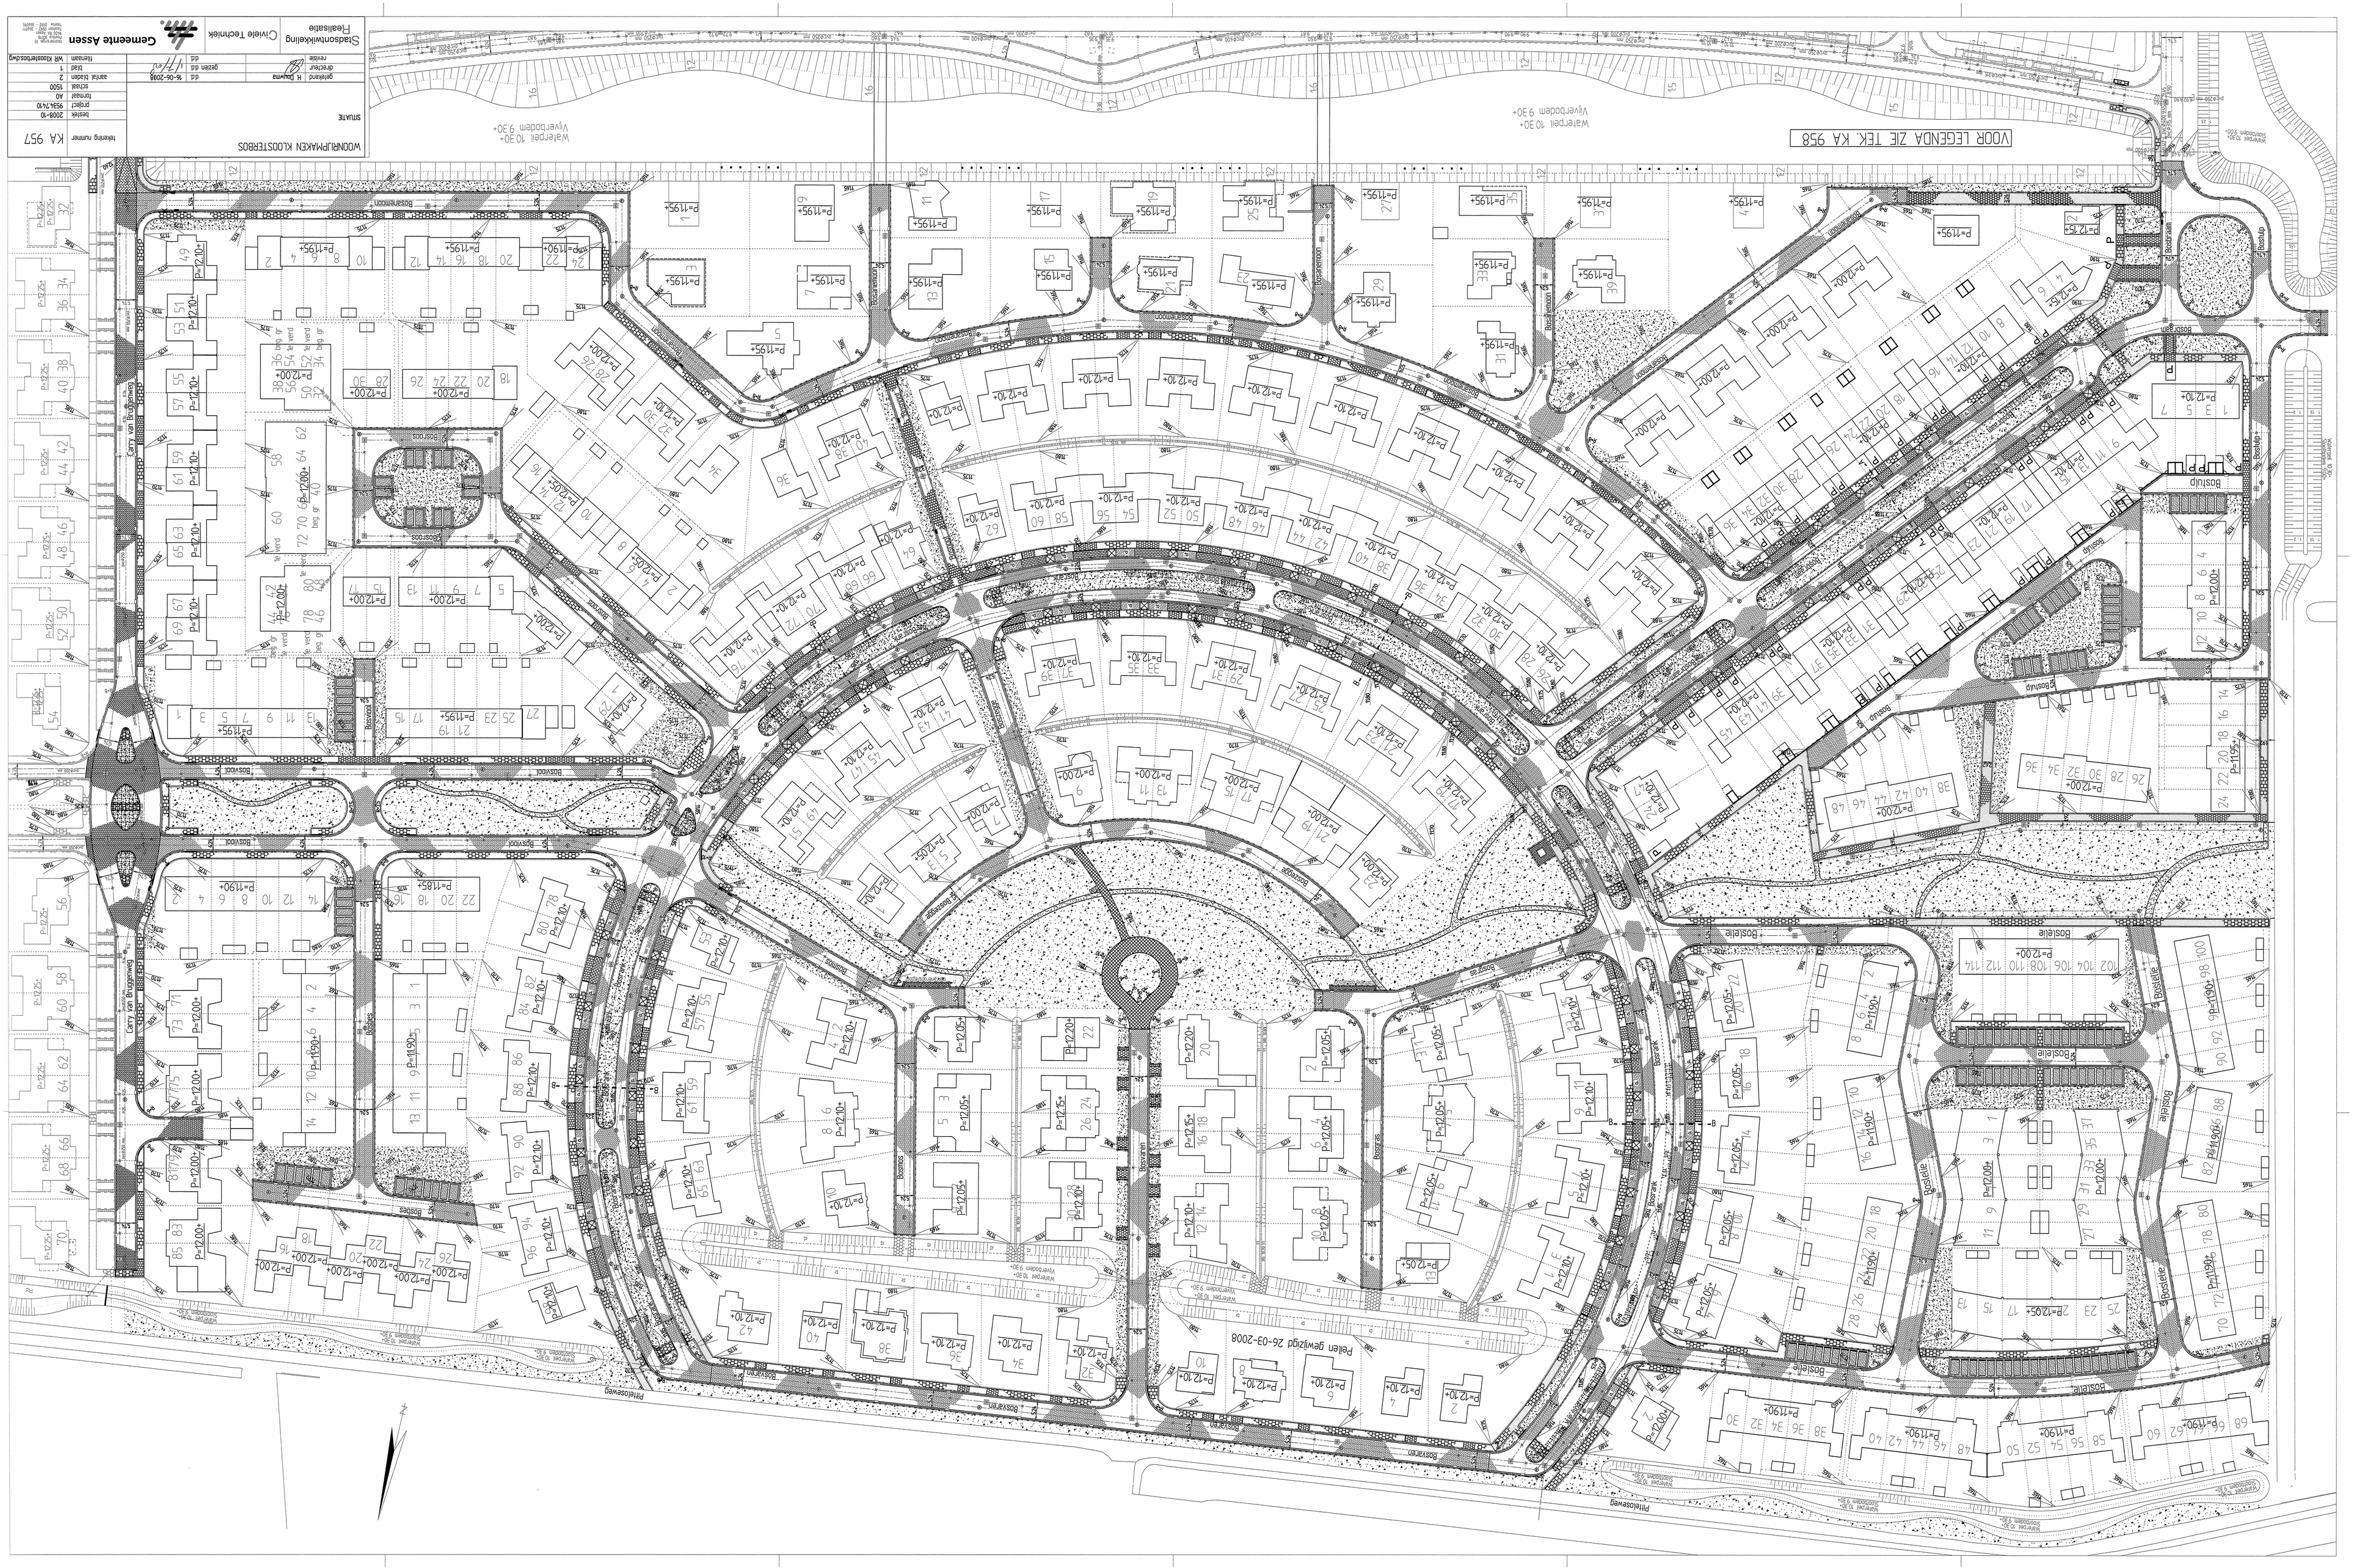
VOOR LEGENDA ZIE TEK. KA 958
WOONRIJPMAKEN KLOOSTERBOS
SITUATIE
tekening nummer KA 957
schaal 1:500
formaat A0
datum 16-06-2008
gezien d.d.
gewijzigd d.d.
tekenen d.d.
gerefer d.d.
opgesteld H. Dekema
Stadsontwikkeling Fiealisatie
Civiele Technieken
Gemeente Assen
Pallen gewijzigd 26-03-2008
Gerry van Bruggeweg
Pallasweg
Boseiland
Boseiland
Boseiland